

Nová časť\_Pristavba hasičskej zbrojnice pre zásadové vozidlá


Pôvodná časť\_ hasičskej zbrojnice



POHĽAD JUHOVÝCHODNÝ

Pôvodná časť\_ hasičskej zbrojnice

Nová časť\_Pristavba hasičskej zbrojnice pre zásadové vozidlá

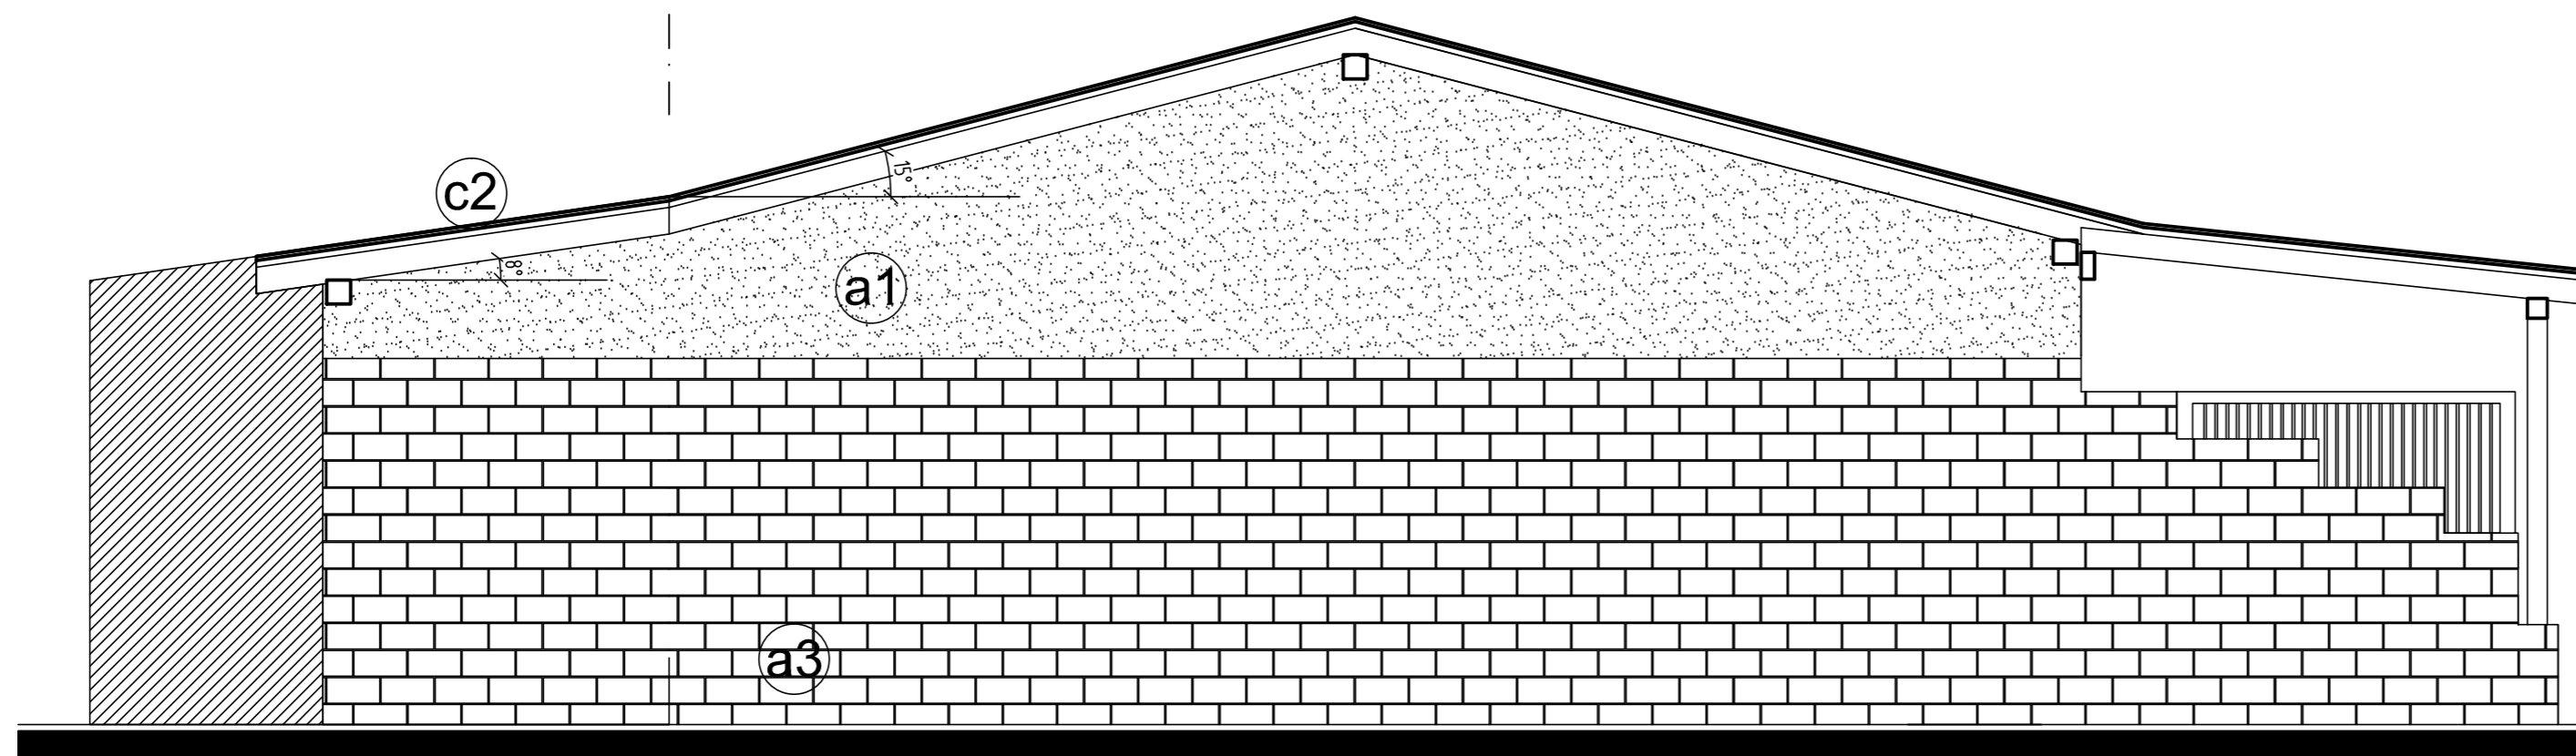

POHĽAD SEVEROZÁPADNÝ

**POZNÁMKA!**

V závislosti od nových skutočností pri realizácii stavby došlo k zmenám počas realizácie stavby, kvôli jestvujúcej komunikácii, ktorá čiastočne zasahovala do pôdorysu stavby, čím boli upravené rozmery stavby a konštrukcia strechy, v časti klubovne sa strecha napája na pôvodnú pultovú strechu hasičskej zbrojnice, ktoré je jestvujúca a kopíruje sklon strechy.

**LEGENDA POVRCHOVÝCH ÚPRAV:**

- a1** VONKAJŠIA VÁPENNOCEMENTOVÁ OMIETKA - BAUMIT MANOPOR FARBA - SVETLÁ ORANŽOVÁ
- a2** VONKAJŠÍ SOKLOVÝ MARMOLIT OBKLAD FARBA - HEDO-ČERVENÁ
- a3** OPORNÁ STENA Z DEBNIACICH TVÁRNIC, POVRCHOVÁ ÚPRAVA, OMIETKA FARBA - ORANŽOVÁ
- b1** PLASTOVÉ OKENNÉ A DVERNÉ OTVORY SO ZASKLENÍM ČÍRE FARBA - HNEDÁ
- b2** ROLETOVÉ, ELEKTRICKÉ, ZÁSUVNÉ DVERE FARBA - HNEDÁ
- c1** ODKVAPOVÝ SYSTÉM, POZINKOVANÝ PLECH FARBA - HNEDÁ
- c2** PLECHOVÁ STREŠNÁ KRYTINA FALCOVANÁ FARBA - HNEDÁ

±0,000 = JESTVUJÚCA PODLAHA 1.N.P.

AUTOR NÁVRHU	Bc. Alexandra Hybenová	VLASTNÍK VÝKRESU	
PROJEKTANT STAVBY	Bc. Alexandra Hybenová	Bc. Alexandra Hybenová Osloboditeľov 1178/68, 038 53 Turany	
VYPRACOVAL	Bc. Alexandra Hybenová	ČÍSLO ZAKÁZKY	002/2020
STAVEBNÍK	Obec RATKOVO, č.63, Ratkovo 038 54,okr. Martin, Žilinský kraj	FORMÁT	XA4
MIESTO STAVBY	Ratkovo	DÁTUM	05/2020
NÁZOV STAVBY	REKONŠTRUKCIA, PRÍSTAVBA A MODERNIZÁCIA HASIČskej ZBROJNICE	MIERKA	-
PARCELA	KN č.1, 210/2, k.ú. Ratkovo	STUPEŇ	PSP
OBJEKT	SO 01 - HASIČSKÁ ZBROJNICA	ARCHIVNE ČÍSLO	2020/002
OBSAH	Pohľady	ČÍSLO VÝKRESU	06
ČASŤ	ARCHITEKTÚRA		

POHĽADY  
M 1:50